



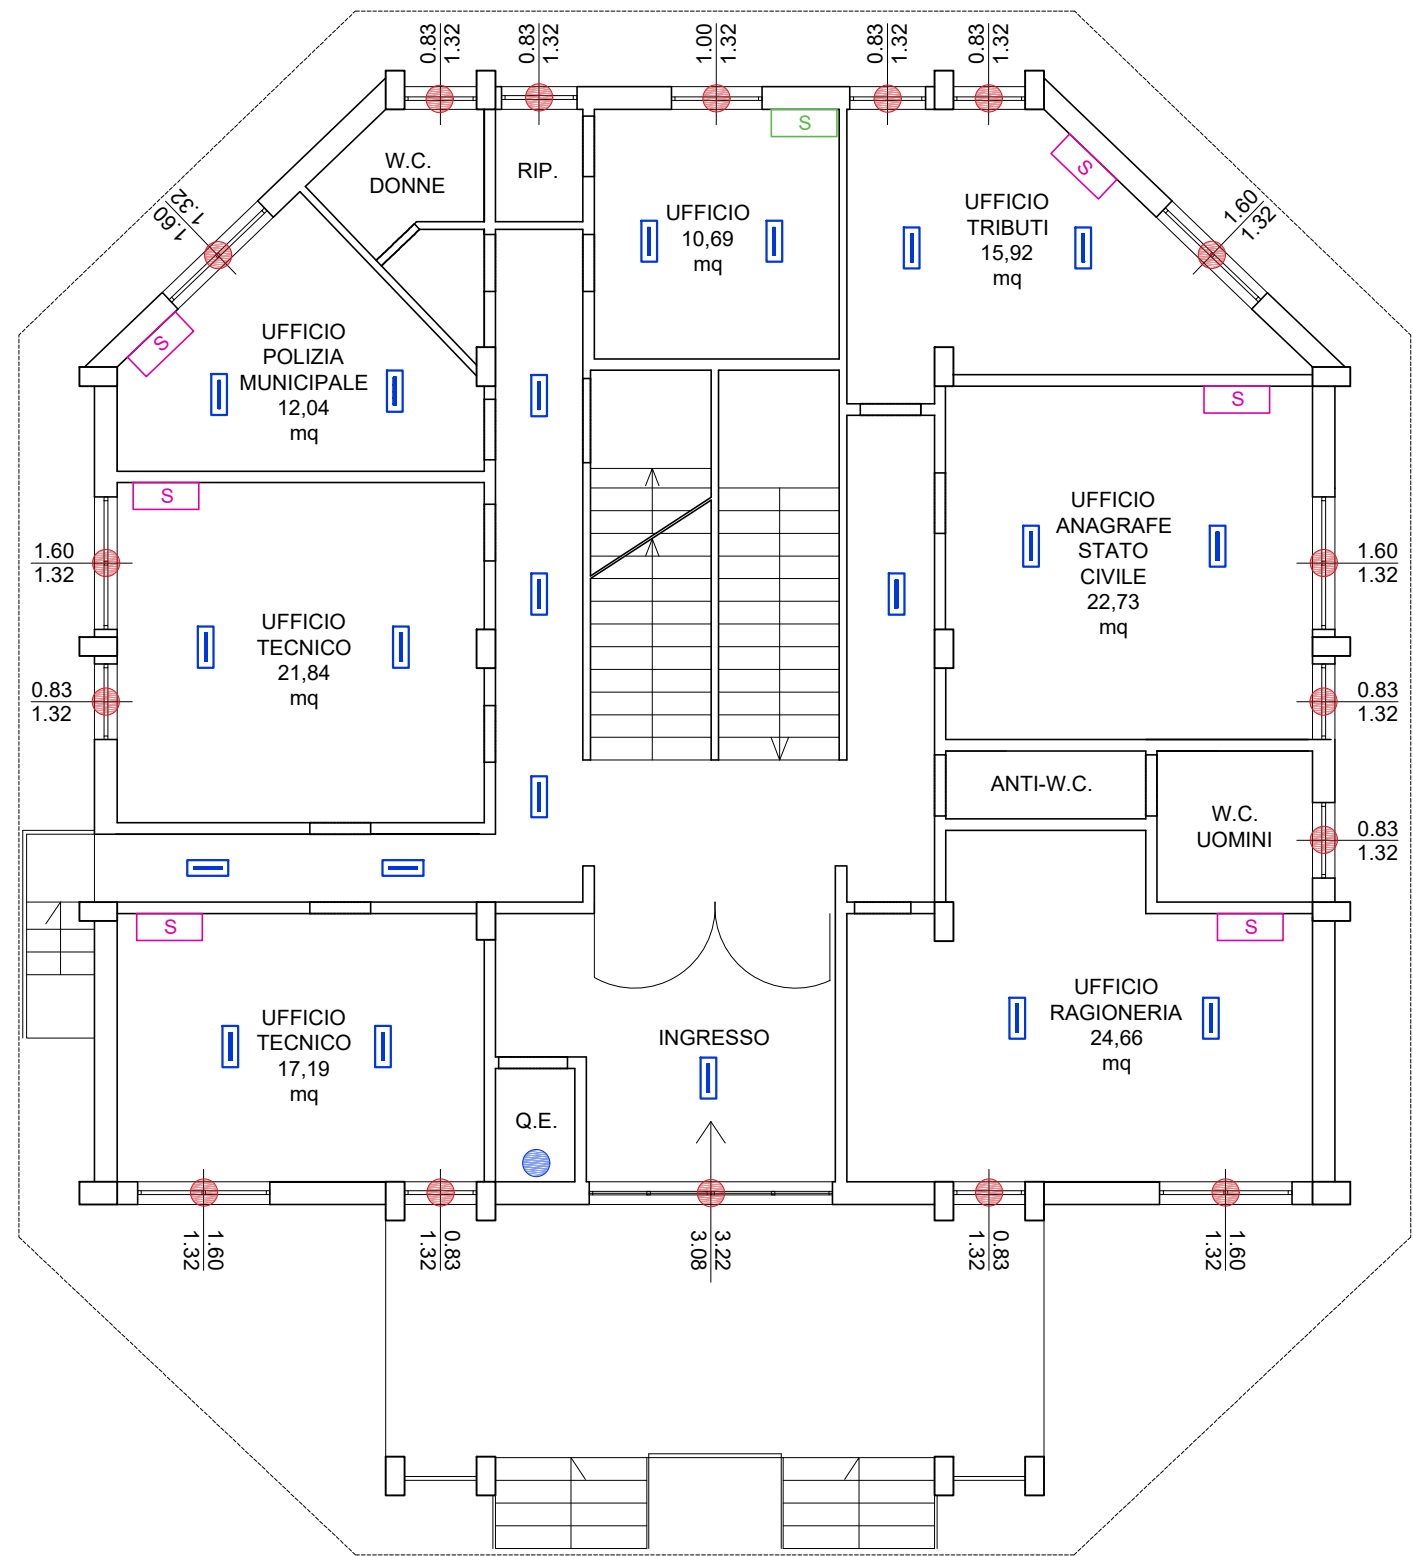

PIANO TERRA

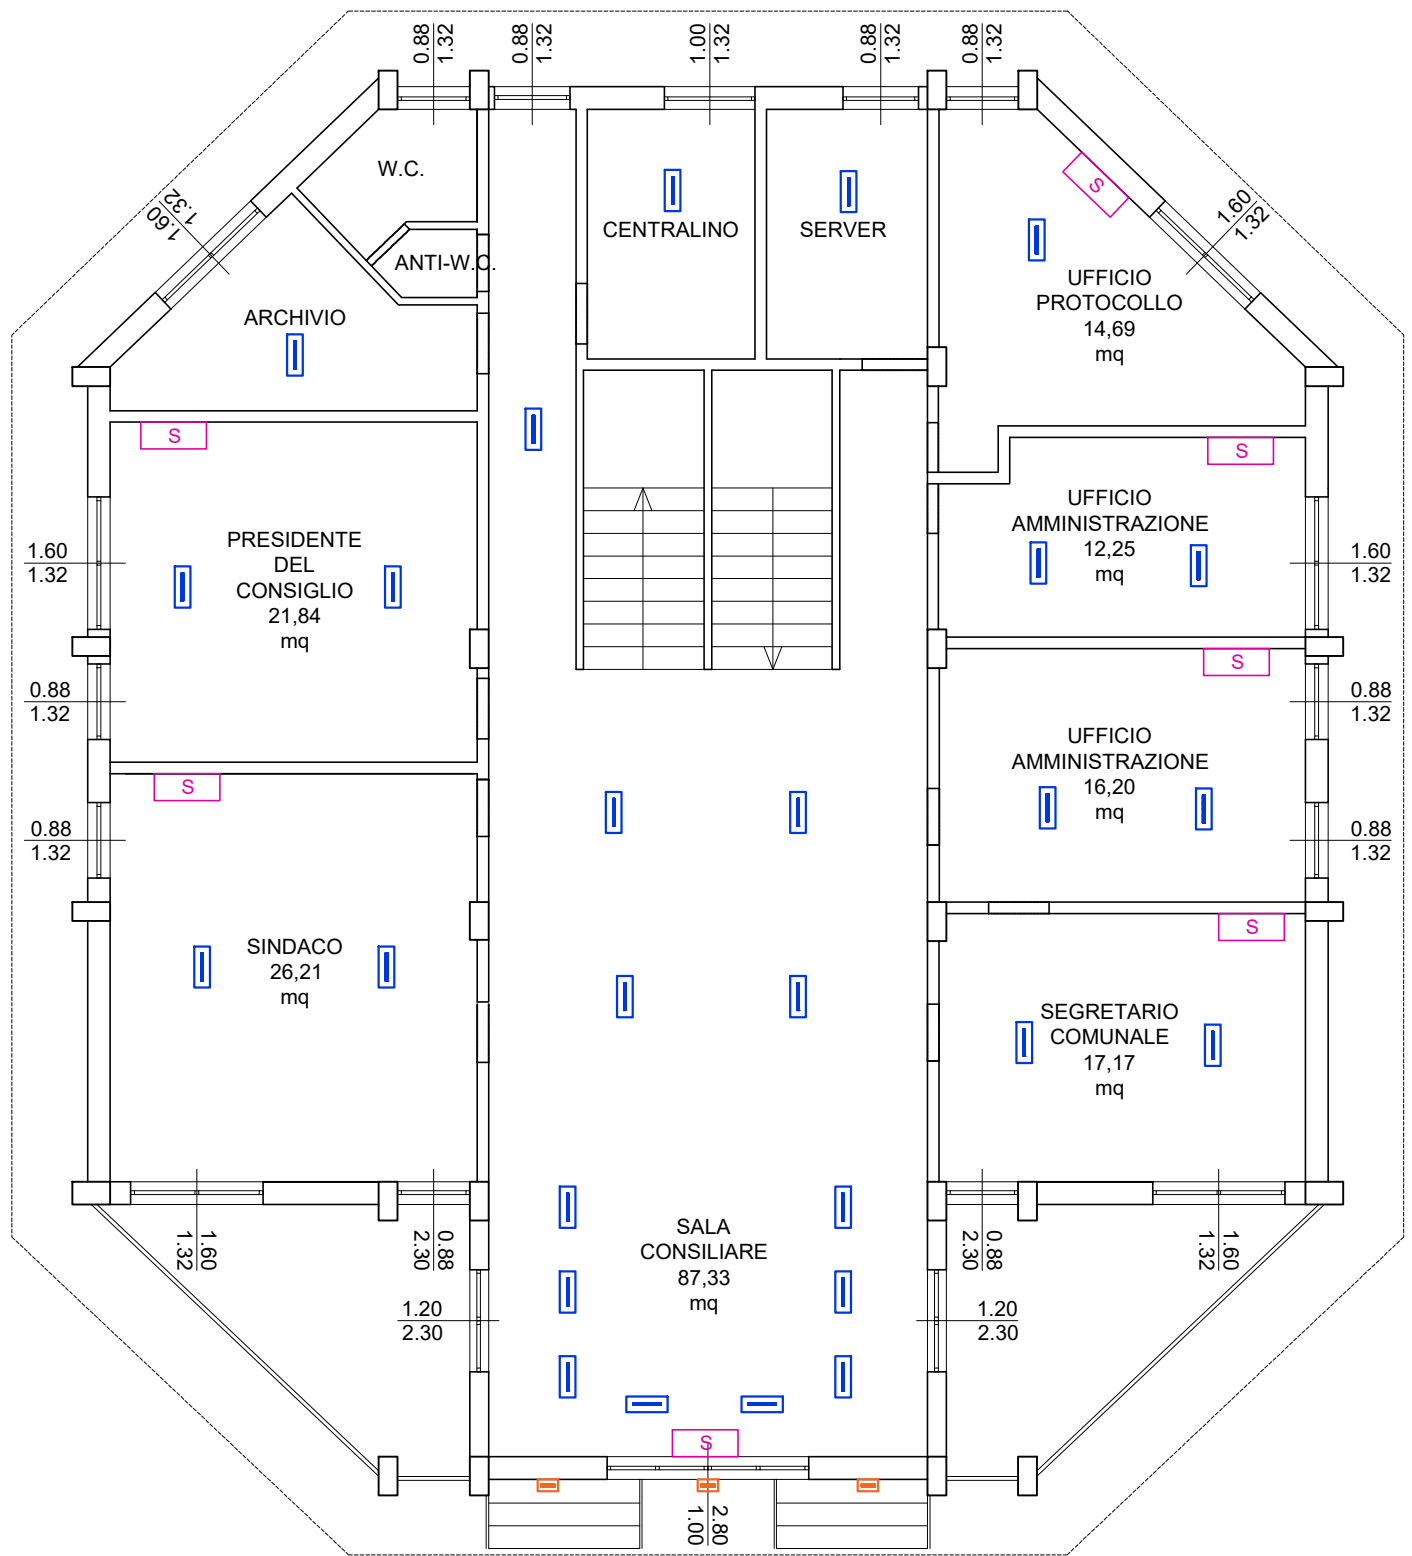

PIANO PRIMO

LEGENDA	
SOSTITUZIONE SPLIT SINGOLO AD ALTA EFFICIENZA	S
INSTALLAZIONE NUOVO SPLIT SINGOLO AD ALTA EFFICIENZA	S
SOSTITUZIONE INFISSI	
RELAMPING LED	
SISTEMA DI MONITORAGGIO DEI CONSUMI ENERGETICI	
ILLUMINAZIONE ESTERNA LED RGBW	



COMUNE DI SCILLATO

PROVINCIA DI PALERMO

Via Mattarella, n.46 - 90020 SCILLATO (PA) - tel. 0921 663025 - fax. 0921 663196 - P.I. n.00622530622
P.E.C.: protocollo.scillato@pec.it - e-mail: ufficiotecnico@scillato.gov.it - sito internet: www.scillato.gov.it

Ufficio Area Tecnico - Manutentiva e Gestione del Territorio

Lavori di Manutenzione Straordinaria per l'Efficientamento Energetico della Casa Comunale del Comune di Scillato (PA)



PLANIMETRIE DI PROGETTO

Il Progettista	Il R.U.P.	Data
Geom. Francesco Giuseppe Fragale	arch. Francesco Giardina	Giugno 2021